De Harmonie
Grote zaal

3-10-2025
R.Wijnstra

Krachstroom aansluitingen zijtoneel:
1x 125A CEE
1x 63A CEE (in kooi)
2x 32A CEE (in kooi)

Krachstroom aansluitingen zijtoneel:
2x 125A CEE
4x 32A CEE

Krachstroom aansluitingen zijtoneel:
1x 32A CEE
1x 32A CEE (Geluid)

Krachstroom aansluitingen zijtoneel:
3x 125A CEE
2x 63A CEE
2x 32A CEE


Krachstroom aansluitingen Zij brug
1x 32A CEE


Geel	Rood	Geel	Rood	Geel	Rood	Geel	Rood	Geel	Rood	Geel	Rood	Geel	Rood	Geel	Rood
268	269	272	273	260	261	264	265	251	252	255	256	276	277	280	281
270	271	274	275	262	263	266	267	253	254	257	258	278	279	282	283
Blauw	Groen	Blauw	Groen	Blauw	Groen	Blauw	Groen	Blauw	Groen	Blauw	Groen	Blauw	Groen	Blauw	Groen

Horizon

Zijbrug


manteaux

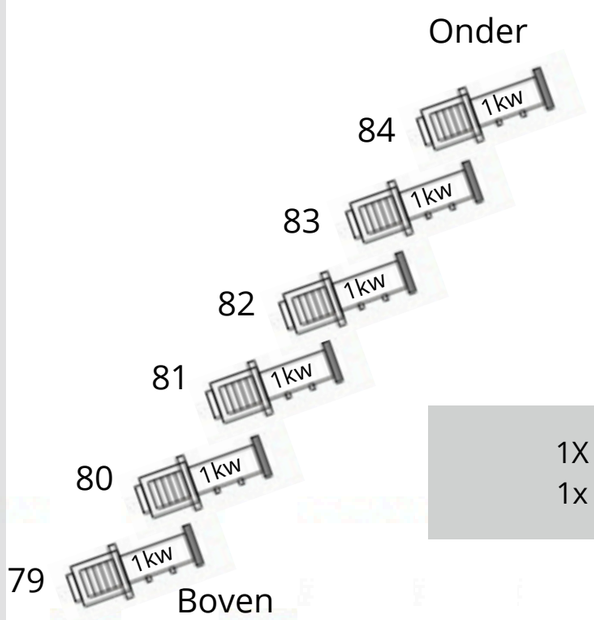

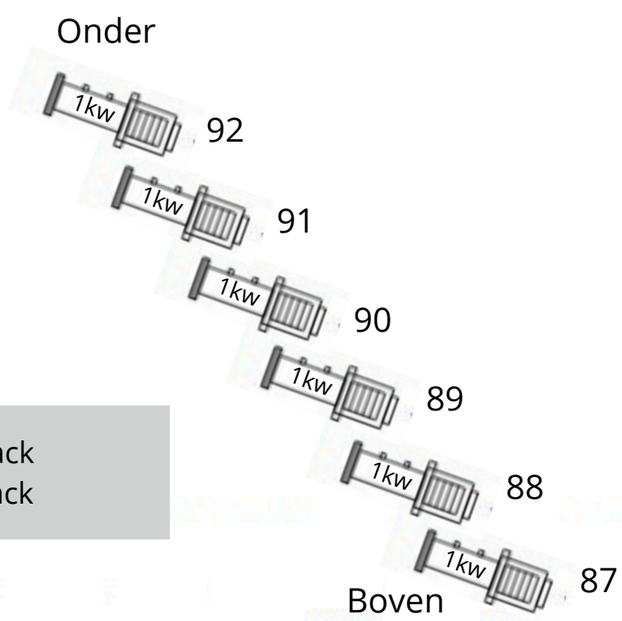


1X 48 dimmer pack
1x 24 dimmer pack

portaal

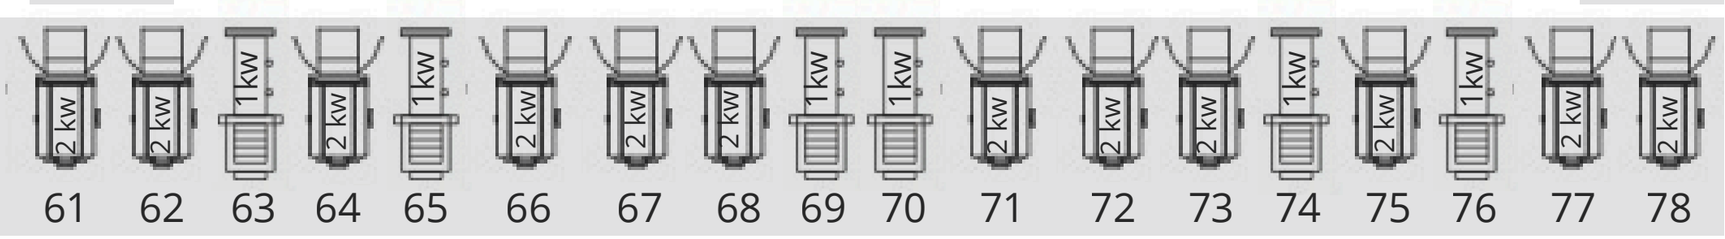


Rinnes

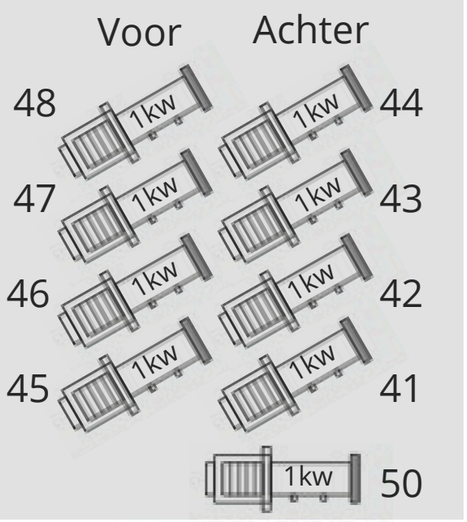


Zaallicht / House lights
97 → 108

Doeklicht / Curtainlights
59, 49

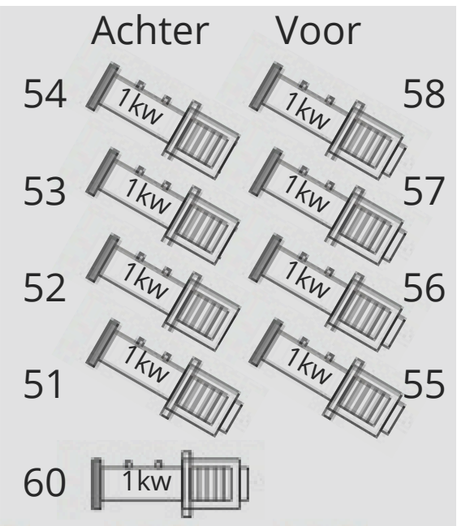


zaalbrug 1

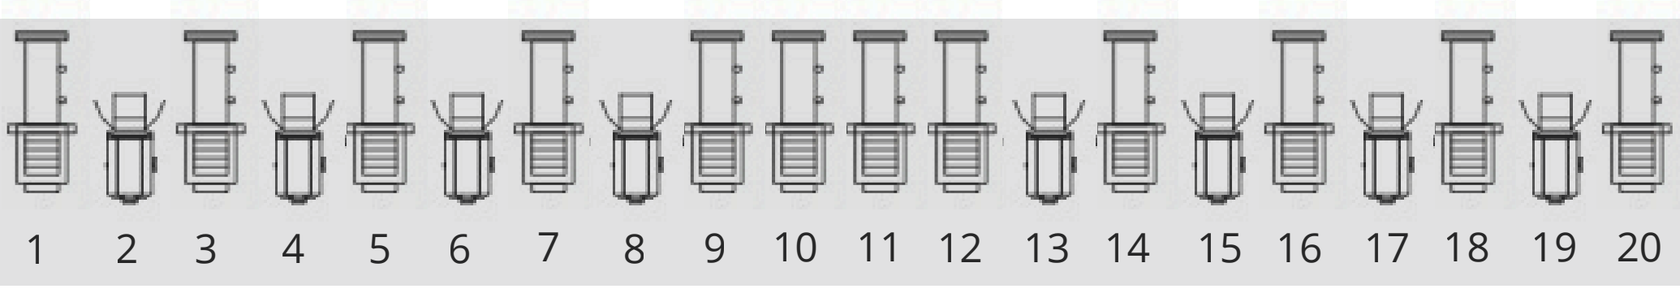


2 kw

zaalbrug 2

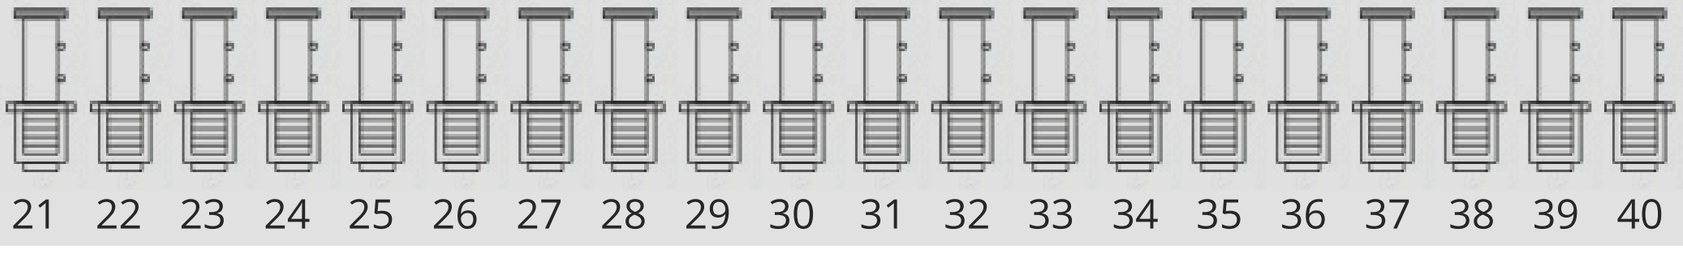


2 kw

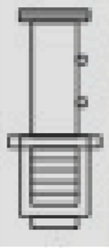

Robert Juliat
Victor 1800 W
MSR




Niet-
hammer
2 kW

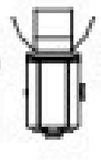

Rober
Juliat
2 kW



Niet-
hammer
1 kW

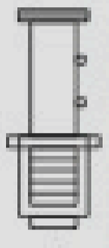

Robert Juliat
Victor 1800 W
MSR